


Утверждена
Постановлением администрации муниципального образования - Шацкий
муниципальный район Рязанской области
(наименование документа об утверждении, включая наименования органов государственной власти или органов местного самоуправления, принявших решение об утверждении схемы или подписавших соглашение о перераспределении земельных участков)

от _____ № _____

Схема расположения земельного участка или земельных участков на кадастровом
плане территории
Система координат: МСК-62

Условный номер земельного участка – :ЗУ1		
Площадь земельного участка <u>78500</u> м ²		
Обозначение характерных точек границ	Координаты, м	
	X	Y
1	2	3
н1	375606.64	2276943.46
н2	375681.29	2276993.55
н3	375684.64	2277078.02
н4	375762.80	2277126.51
н5	375755.57	2277245.33
н6	375725.76	2277322.95
н7	375707.41	2277362.89
н8	375690.33	2277381.04
н9	375667.48	2277381.55
н10	375544.21	2277294.64
н11	375448.22	2277229.72
н1	375606.64	2276943.46
–	–	–
н12	375738.36	2277156.33
н13	375736.32	2277157.28
н14	375735.36	2277155.24
н15	375737.41	2277154.29
н12	375738.36	2277156.33
–	–	–
н16	375668.78	2277190.90
н17	375666.74	2277191.85
н18	375665.79	2277189.81
н19	375667.83	2277188.86
н16	375668.78	2277190.90
–	–	–
н20	375593.52	2277228.76
н21	375591.48	2277229.72
н22	375590.52	2277227.67
н23	375592.57	2277226.72
н20	375593.52	2277228.76
–	–	–
н24	375538.41	2277248.54
н25	375540.06	2277255.66
н26	375537.86	2277256.17
н27	375536.22	2277249.04
н24	375538.41	2277248.54
–	–	–
н28	375488.02	2277232.99
н29	375487.19	2277235.09
н30	375485.10	2277234.25
н31	375485.93	2277232.16
н28	375488.02	2277232.99

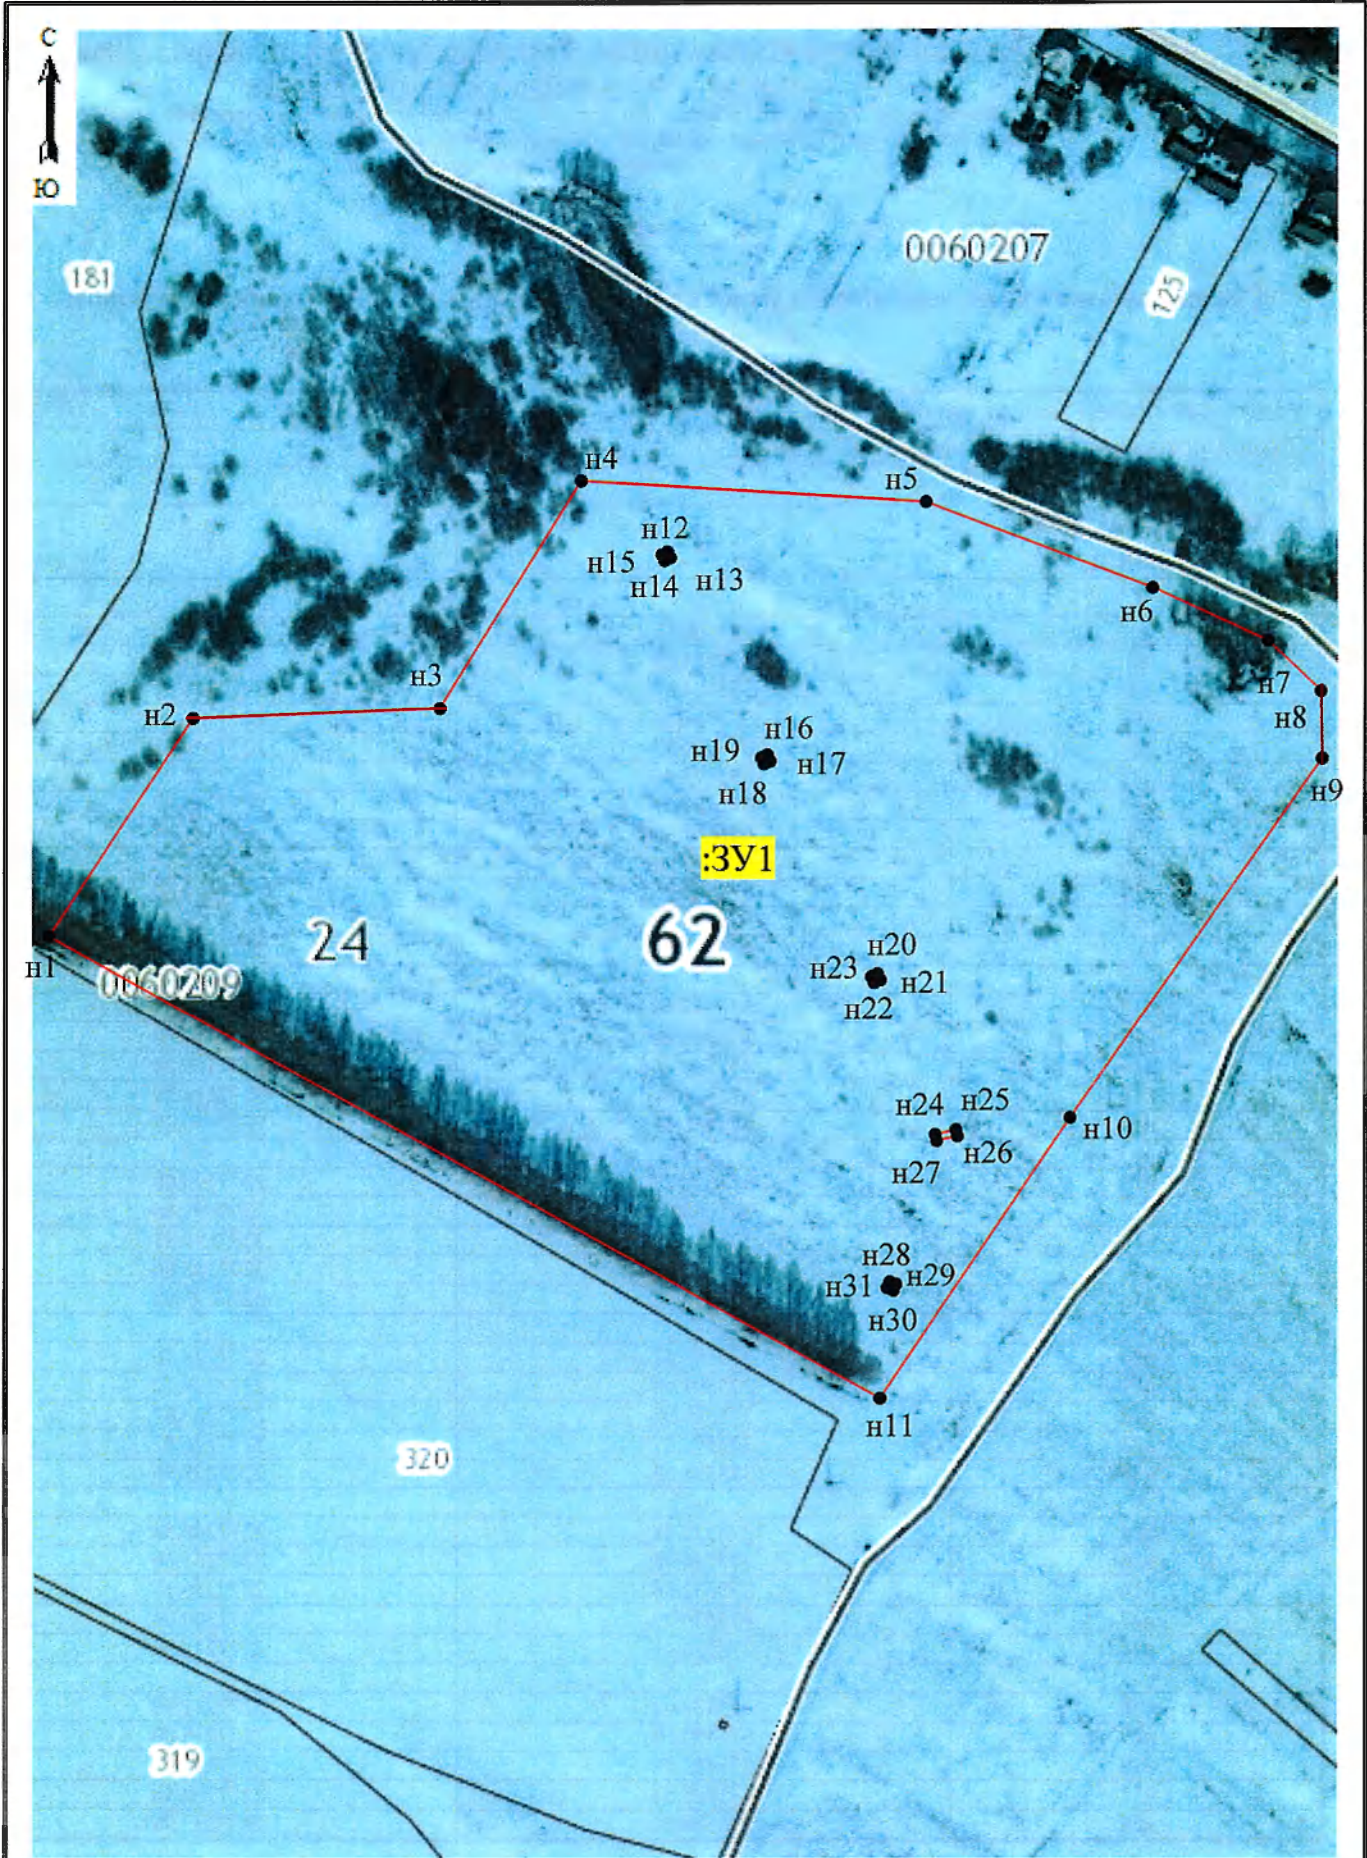

Масштаб 1: 2600