


Утверждена
**Постановлением администрации муниципального образования - Шацкий
муниципальный район Рязанской области**
(наименование документа об утверждении, включая наименования органов государственной власти или
органов местного самоуправления, принявших решение об утверждении схемы или подписавших соглашение о
перераспределении земельных участков)

от _____ № _____

**Схема расположения земельного участка или земельных участков на кадастровом
плане территории**
Система координат: МСК-62

Условный номер земельного участка – :ЗУ1		
Площадь земельного участка <u>54683</u> м ²		
Обозначение характерных точек границ	Координаты, м	
	X	Y
1	2	3
:ЗУ1(1)	-	-
н1	380726.01	2288385.28
н2	380718.13	2288413.96
н3	380716.29	2288438.88
н4	380719.19	2288484.59
н5	380724.06	2288504.52
н6	380724.26	2288504.99
н7	380450.66	2288575.15
1	380428.00	2288450.00
2	380609.00	2288404.00
н1	380726.01	2288385.28
-	-	-
-	-	-
н8	380699.09	2288404.68
н9	380698.47	2288406.95
н10	380696.22	2288406.34
н11	380696.83	2288404.07
н8	380699.09	2288404.68
-	-	-
н12	380684.58	2288463.33
н13	380683.97	2288465.61
н14	380681.71	2288464.99
н15	380682.33	2288462.72
н12	380684.58	2288463.33
:ЗУ1(2)	-	-
н16	380741.48	2288589.66
н17	380752.91	2288642.24
н18	380698.92	2288654.11
н19	380638.00	2288664.27
н20	380639.12	2288680.72
н21	380474.56	2288707.22
н22	380461.72	2288636.28
н16	380741.48	2288589.66
-	-	-
н23	380641.07	2288639.29
н24	380640.45	2288641.56
н25	380638.20	2288640.95
н26	380638.81	2288638.68
н23	380641.07	2288639.29

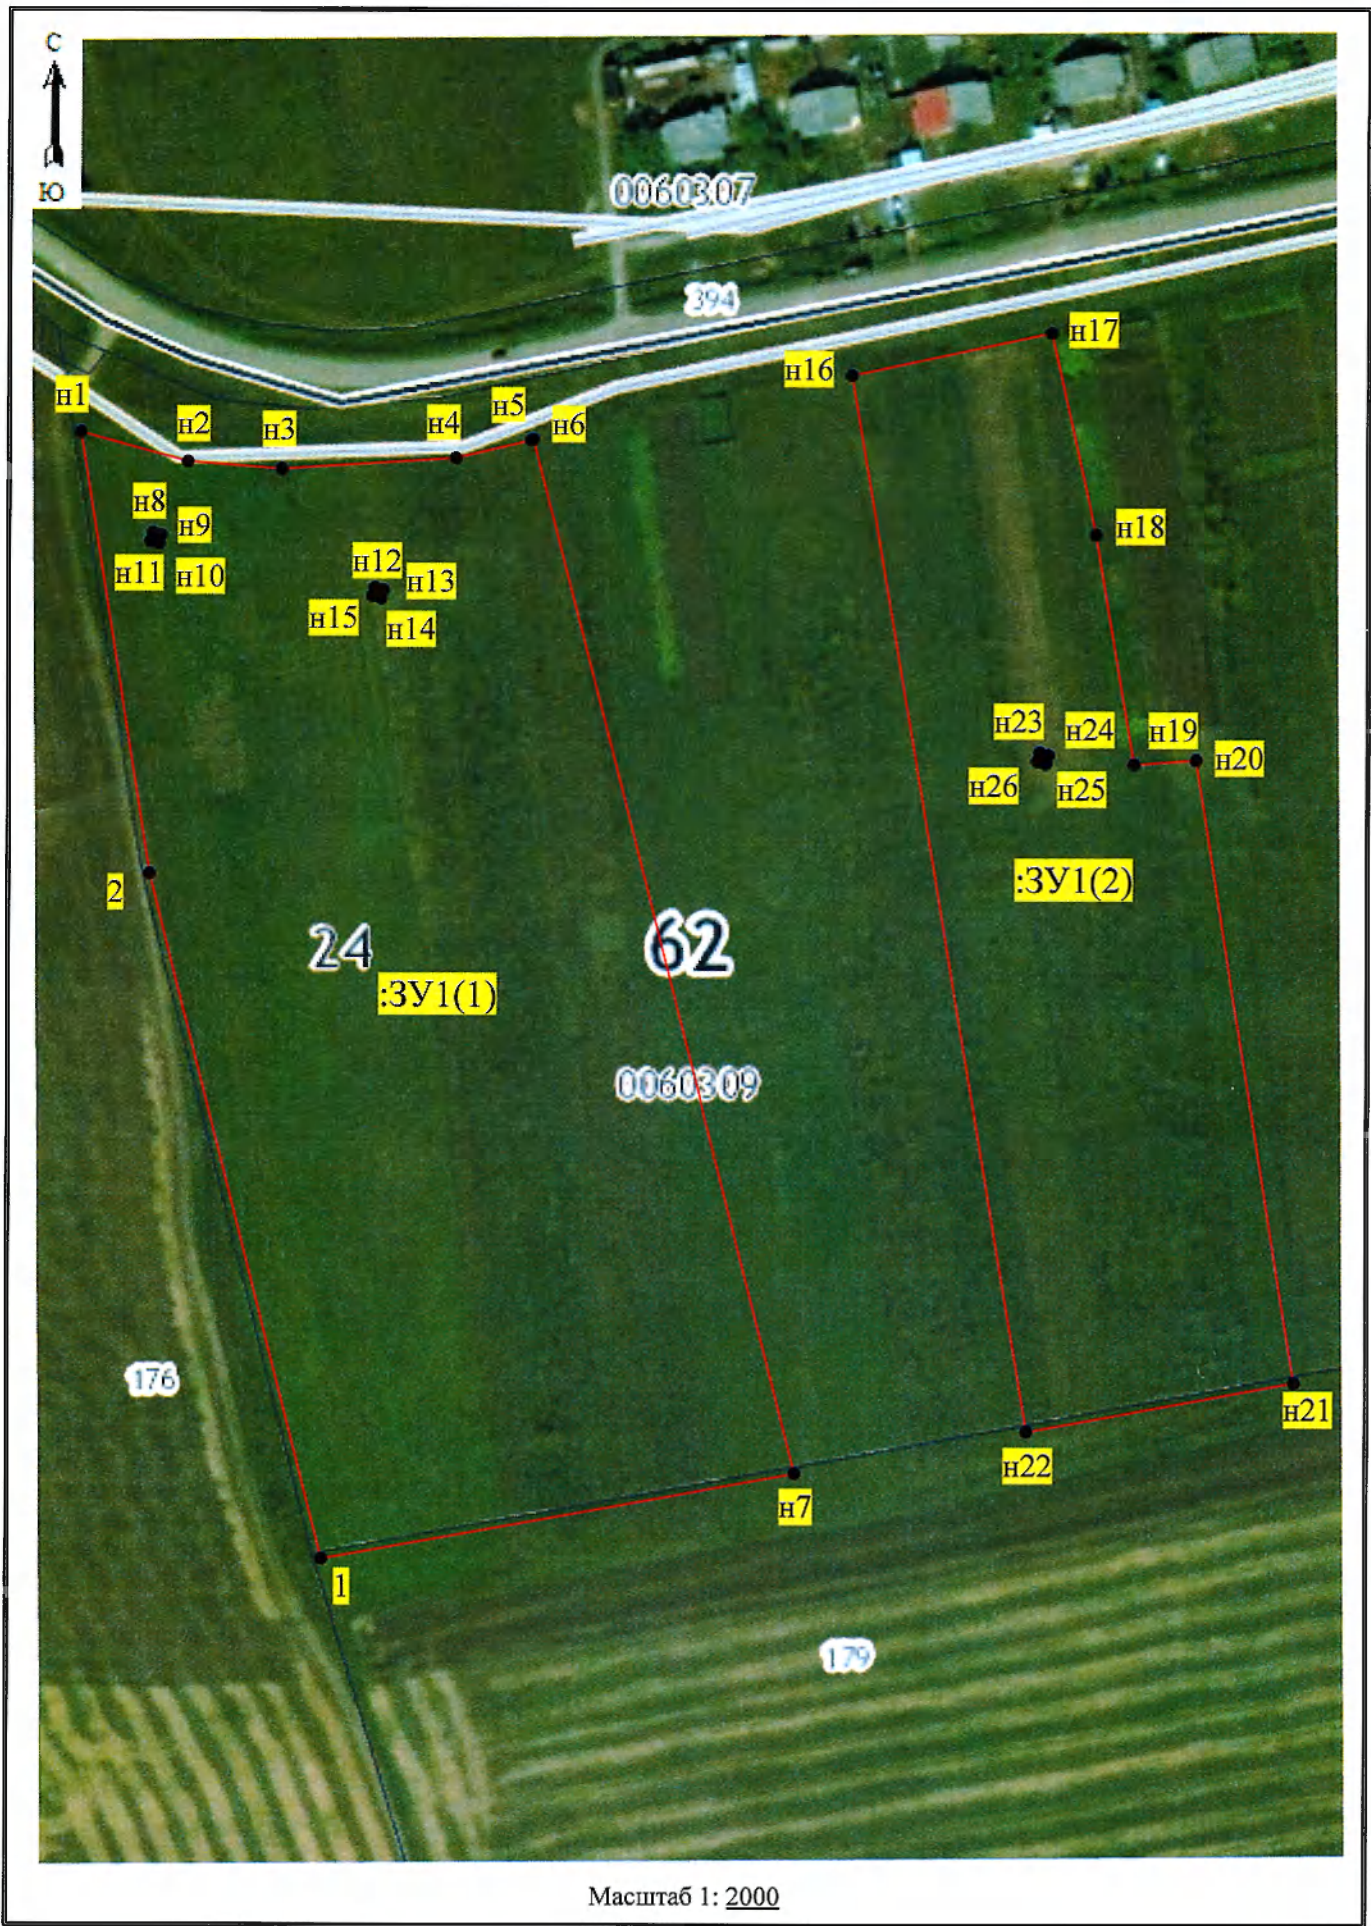

Масштаб 1: 2000