


Утверждена  
Постановлением администрации муниципального образования - Шацкий  
муниципальный район Рязанской области  
(наименование документа об утверждении, включая наименования органов государственной власти или  
органов местного самоуправления, принявших решение об утверждении схемы или подписавших соглашение о  
перераспределении земельных участков)

от \_\_\_\_\_ № \_\_\_\_\_

**Схема расположения земельного участка или земельных участков на кадастровом  
плане территории**  
Система координат: МСК-62

Условный номер земельного участка – :ЗУ1		
Площадь земельного участка 465594 м <sup>2</sup>		
Обозначение характерных точек границ	Координаты, м	
	X	Y
1	2	3
н1	388013.32	2291393.70
н2	388092.05	2291551.34
н3	387967.27	2291589.13
н4	387987.97	2291974.33
н5	388169.59	2291946.60
49	388177.89	2292099.79
н6	387233.94	2292119.02
н7	387219.98	2291682.06
н8	387502.50	2291617.32
н9	387571.51	2291534.40
н10	387679.01	2291483.94
н11	387798.99	2291477.34
н1	388013.32	2291393.70

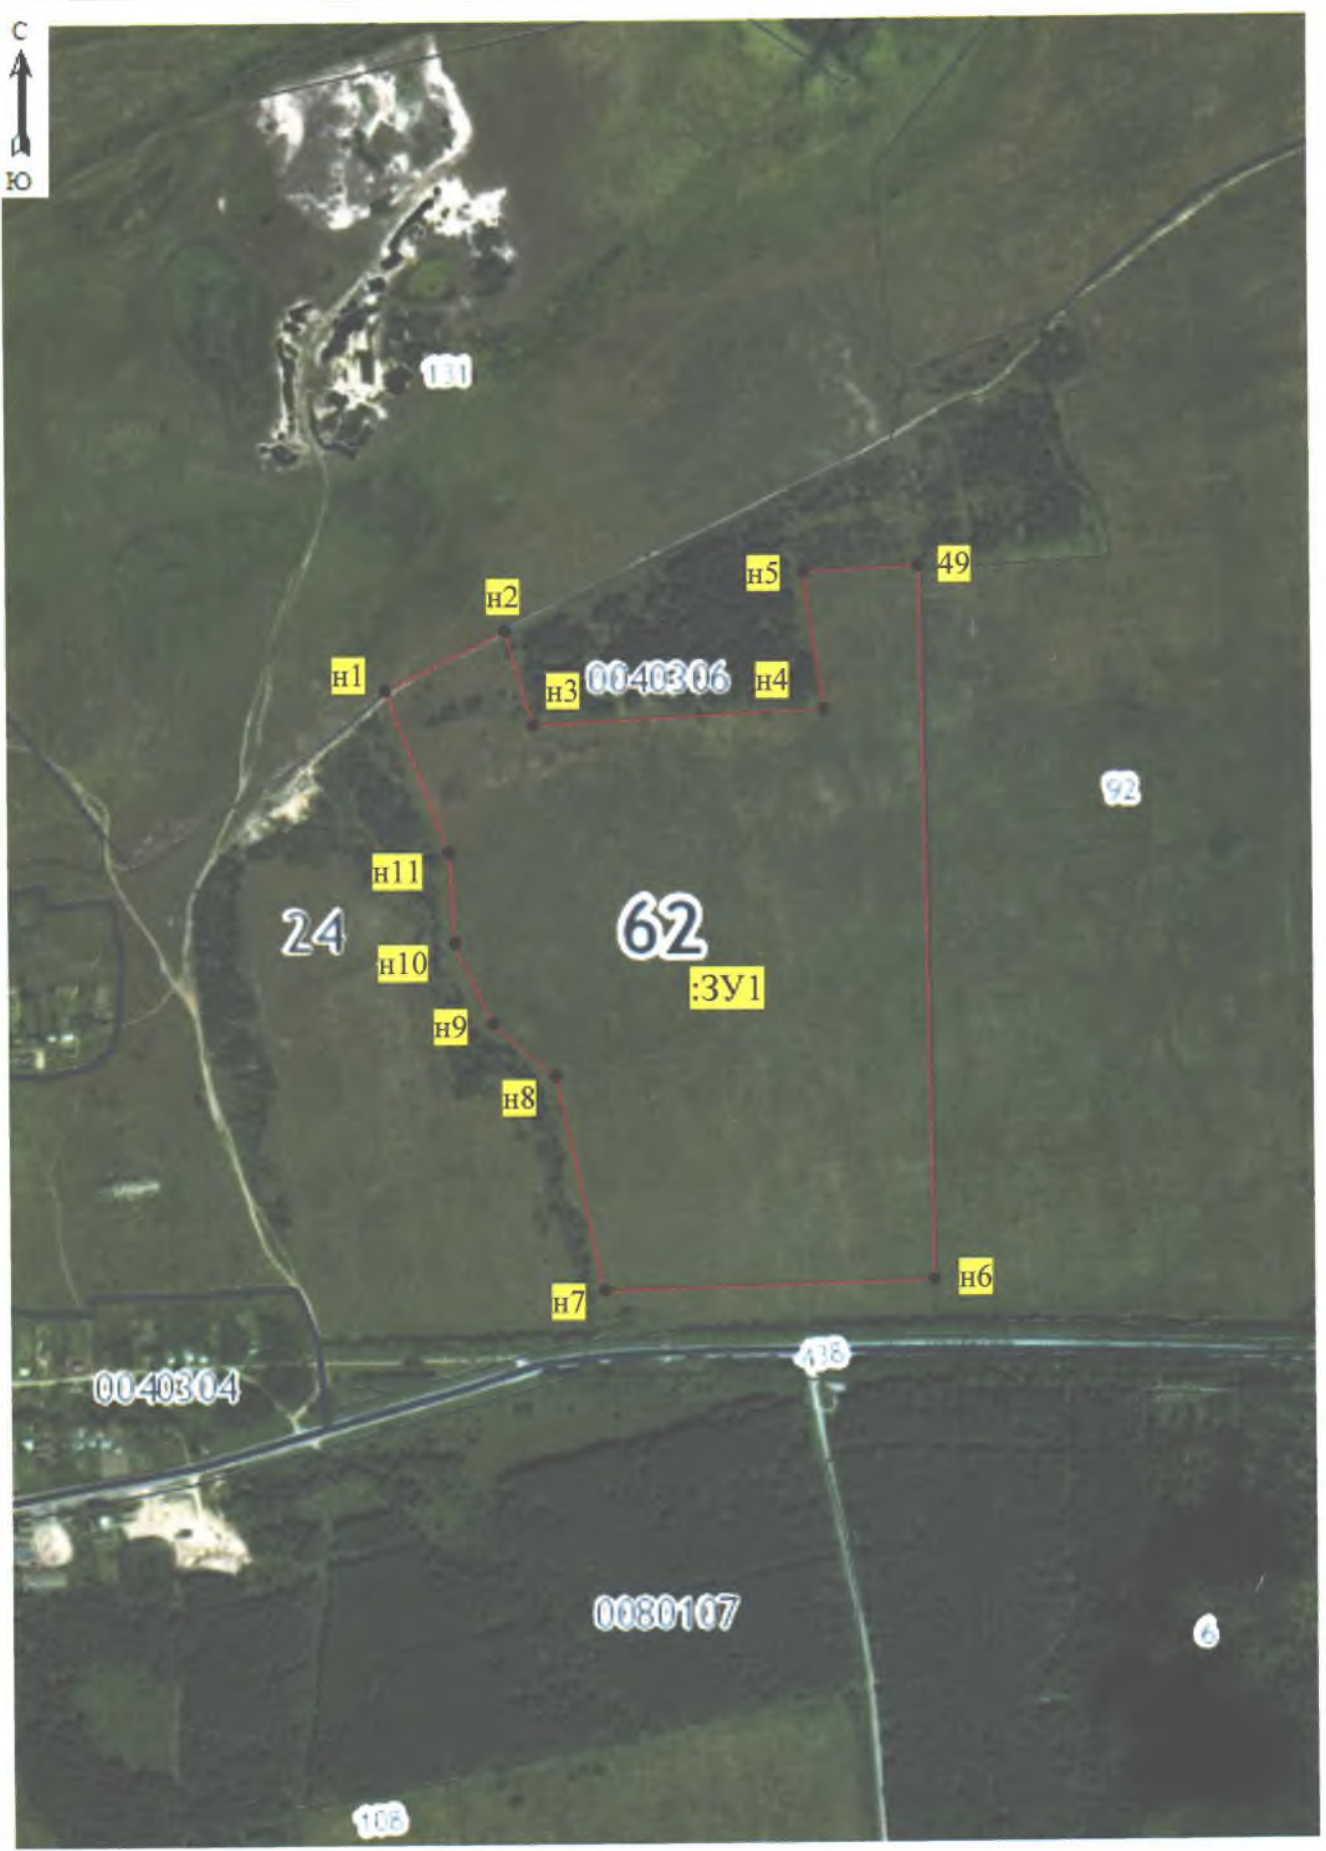

Масштаб 1: 10000