


Утверждена
Постановление администрации муниципального образования - Шацкий
муниципальный район Рязанской области

от _____ № _____

**Схема расположения земельного участка или земельных участков на кадастровом
плане территории**

Условный номер земельного участка :ЗУ1		
Площадь земельного участка 1500 м ²		
Обозначение характерных точек границ	Координаты в МСК-62, м	
	X	Y
1	2	3
n1	383461.22	2271646.16
n2	383450.37	2271696.28
n3	383420.75	2271689.30
n4	383432.93	2271640.74
n1	383461.22	2271646.16

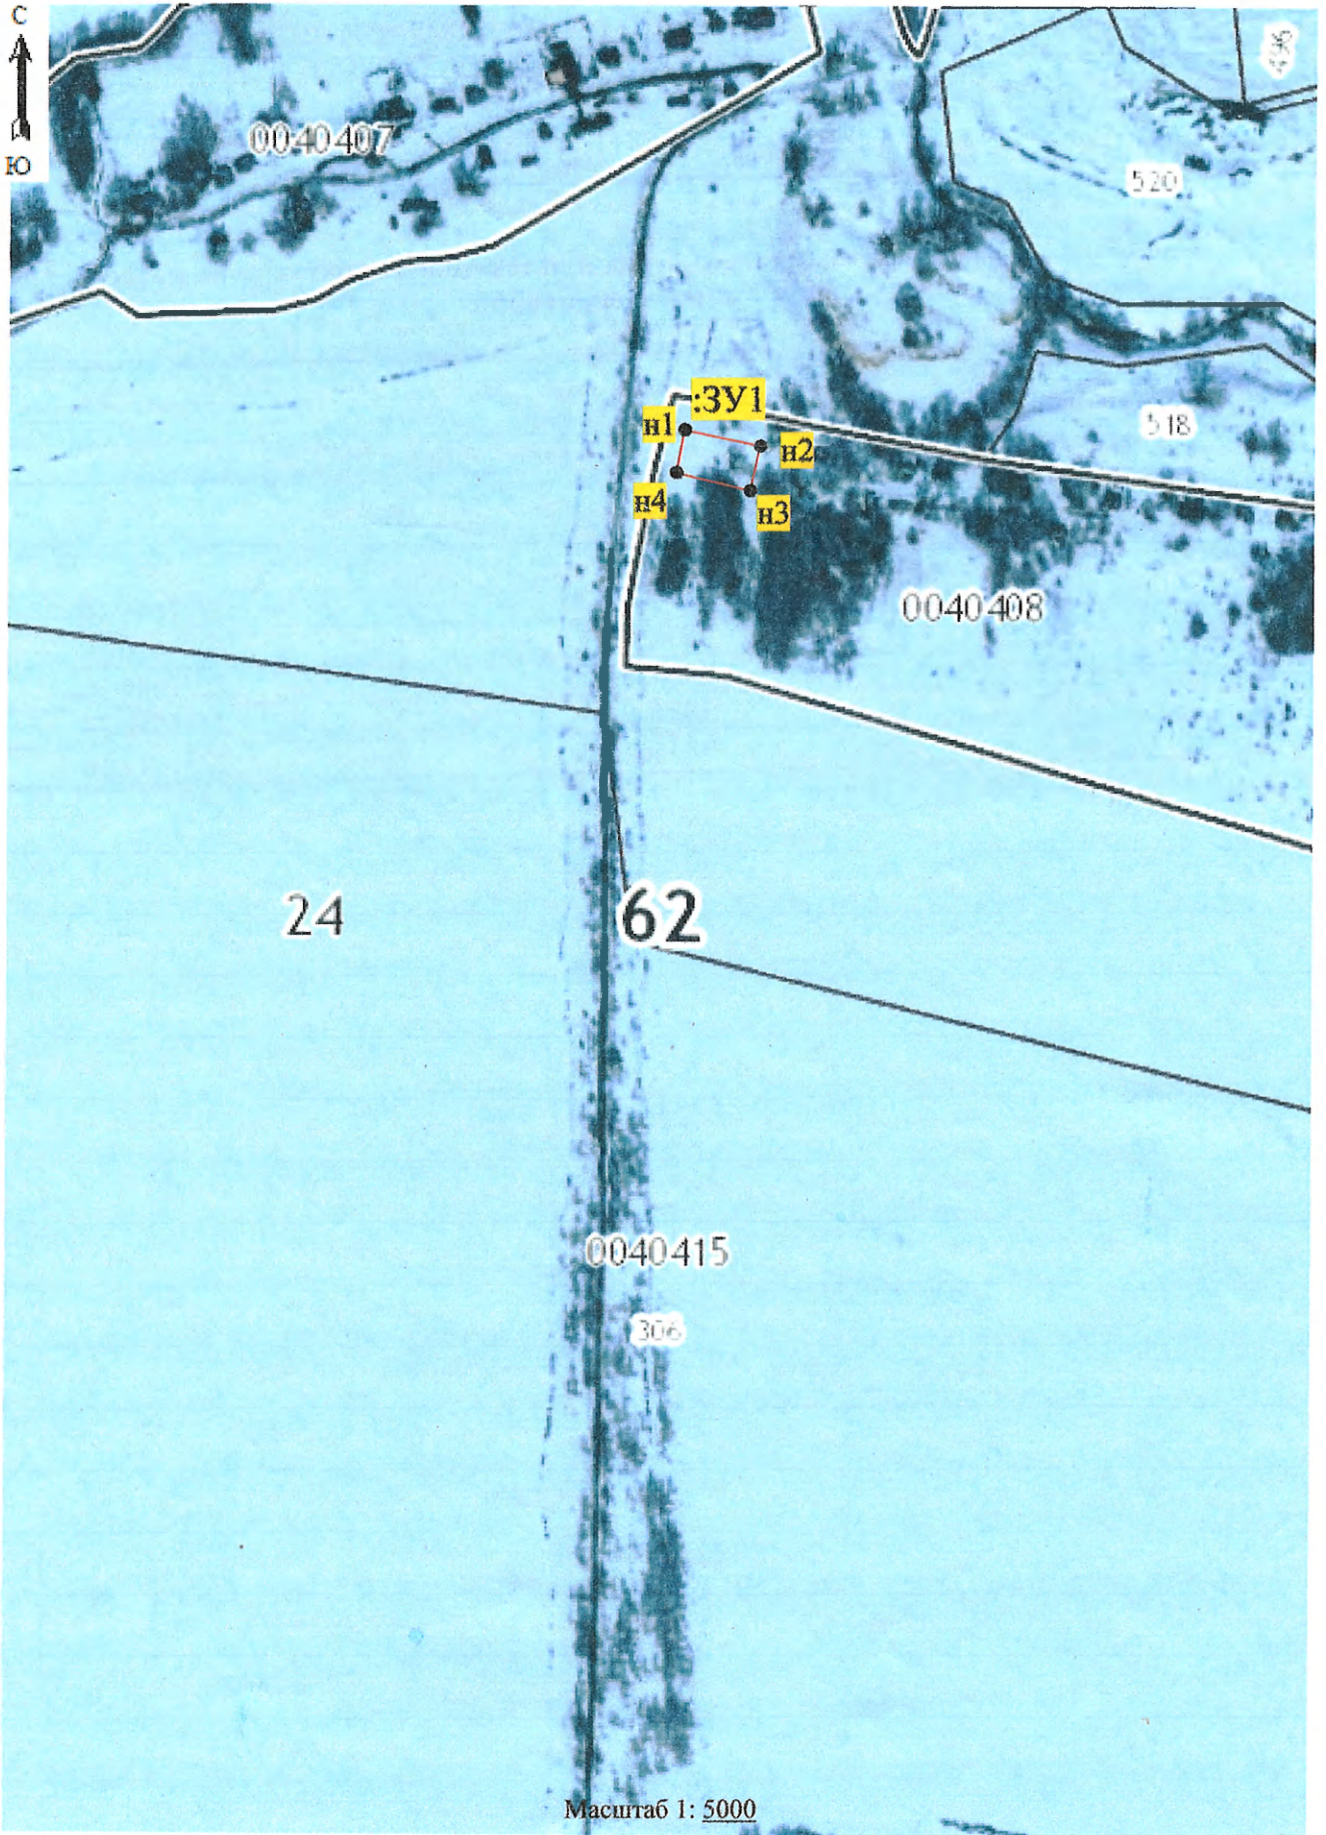

Масштаб 1: 5000