

Управление Федеральной службы государственной регистрации, кадастра и картографии по Рязанской области

(полное наименование органа регистрации прав)

Выписка из Единого государственного реестра недвижимости об основных характеристиках и зарегистрированных правах на объект недвижимости

Сведения об основных характеристиках объекта недвижимости

В Единый государственный реестр недвижимости внесены следующие сведения:

Раздел 1 Лист 1

Земельный участок (вид объекта недвижимости)	
Лист № 1	раздела 1
Всего листов раздела 1: 1	Всего разделов: 2
Всего листов выписки: 2	
"10" октября 2017 г. № 6200/301/17-474343	
Кадастровый номер:	62:24:0040303:848
Номер кадастрового квартала:	62:24:0040303
Дата присвоения кадастрового номера:	09.10.2017
Ранее присвоенный государственный учетный номер:	данные отсутствуют
Адрес:	Рязанская область, р-н Шацкий, с Ямбирно, ул Песчанка
Площадь, м²:	400+/-4
Кадастровая стоимость, руб.:	49548
Кадастровые номера расположенных в пределах земельного участка объектов недвижимости:	данные отсутствуют
Категория земель:	Земли населенных пунктов
Виды разрешенного использования:	мини-производства, не оказывающие вредного воздействия на окружающую среду (исключая производства в результате которых образуются запахи, шумы, вибрация, магнитные поля, радиационное воздействие, загрязнение почв, воздуха, воды и иные вредные воздействия), за пределами установленных границ участков этих объектов. Размер санитарно-защитных зон для объектов, не являющихся источником загрязнения окружающей среды, должен быть не менее 25 м
Статус записи об объекте недвижимости:	Сведения об объекте недвижимости имеют статус "актуальные"
Особые отметки:	Сведения, необходимые для заполнения Раздела 2 "Сведения о зарегистрированных правах", отсутствуют.
Получатель выписки:	

начальник		С. А. Якушина
полное наименование должности	подпись	инициалы, фамилия

М.П.

Выписка из Единого государственного реестра недвижимости об основных характеристиках и зарегистрированных правах на объект недвижимости

Описание местоположения земельного участка

Раздел 3 Лист 2


Земельный участок
(вид объекта недвижимости)

Лист № 1 раздела 3 Всего листов раздела 3: 1 Всего разделов: 2 Всего листов выписки: 2

"10" октября 2017 г. № 6200/301/17-474343

Кадастровый номер: 62:24:0040303:848

План (чертеж, схема) земельного участка

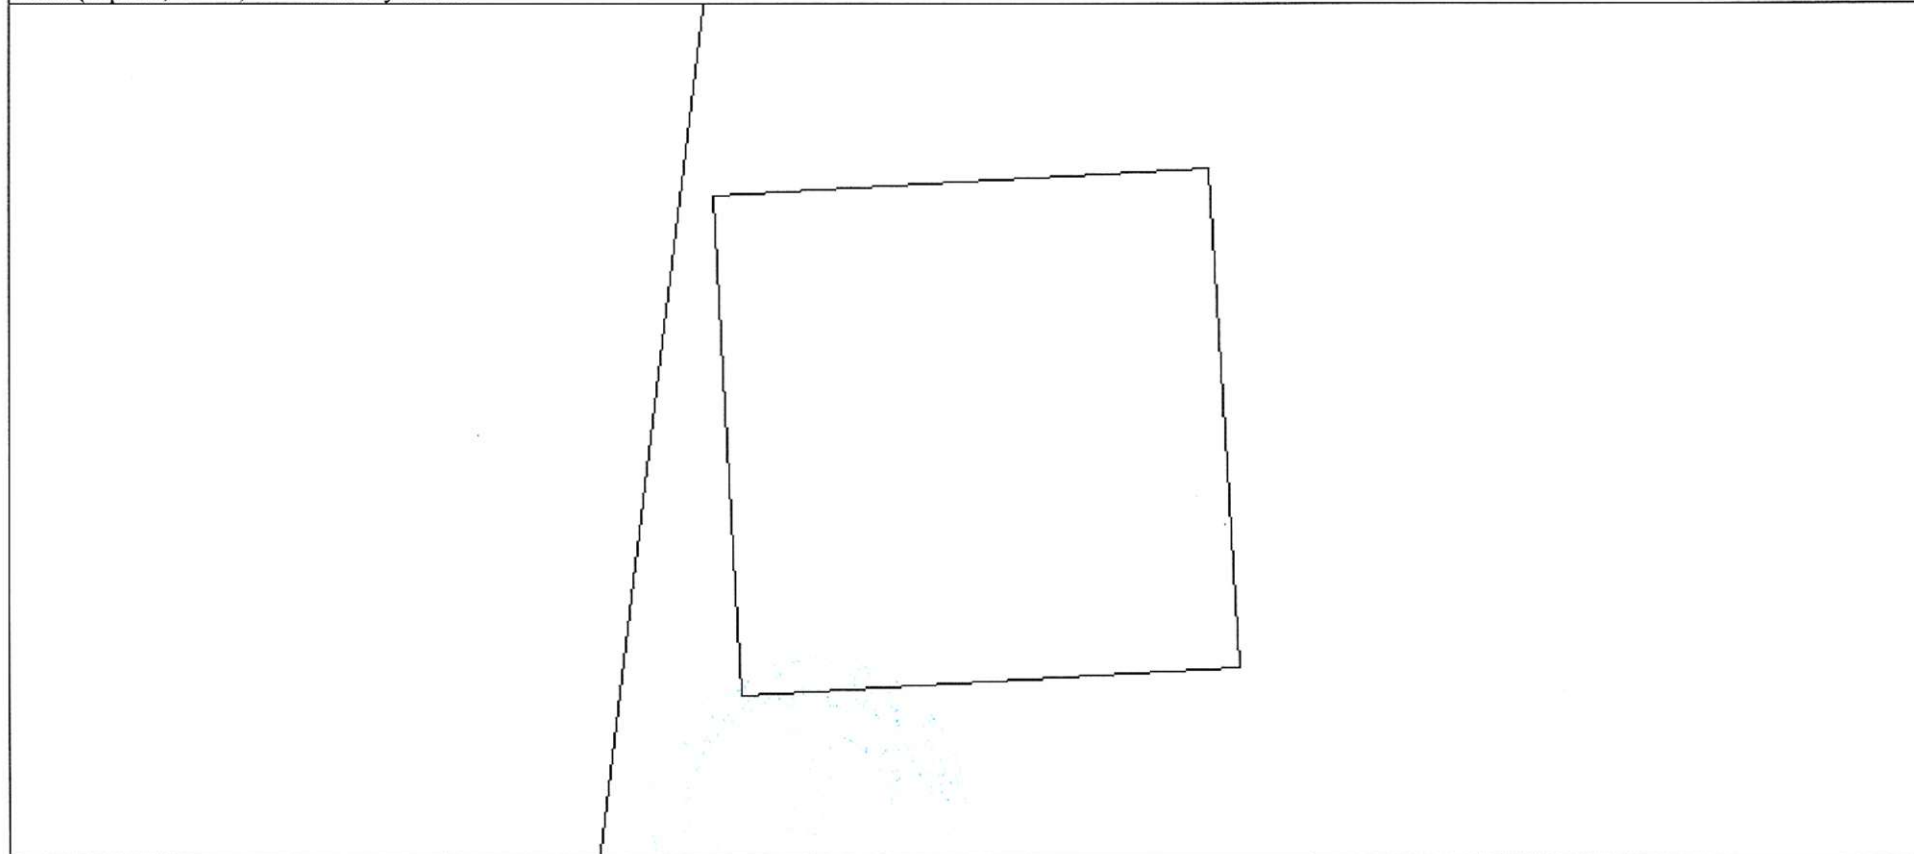

Масштаб 1:300 Условные обозначения:

начальник		С. А. Якушина
полное наименование должности	подпись	инициалы, фамилия

М.П.