

Филиал федерального государственного бюджетного учреждения "Федеральная кадастровая палата Федеральной службы государственной регистрации, кадастра и картографии" по Рязанской области

(полное наименование органа кадастрового учета)

КВ.1

КАДАСТРОВАЯ ВЫПИСКА О ЗЕМЕЛЬНОМ УЧАСТКЕ

"05" октября 2017г. № 6200/301/17-467080

1	Кадастровый номер:	62:24:0050119:724	2	Лист №	1	3	Всего листов:	4
4	Номер кадастрового квартала:	62:24:0050119						
5	Предыдущие номера:	—	6	Дата внесения номера в государственный кадастр недвижимости:	24.09.2012			
7	—							
8	Кадастровые номера объектов капитального строительства: —							
9	Адрес (описание местоположения): Рязанская обл, р-н Шацкий, вблизи с Казачья Слобода							
10	Категория земель: Земли промышленности, энергетики, транспорта, связи, радиовещания, телевидения, информатики, земли для обеспечения космической деятельности, земли обороны, безопасности и земли иного специального назначения							
11	Разрешенное использование: Для размещения объектов торговли общественного питания и бытового обслуживания (строительство шиномонтажа)							
12	Площадь: 38 +/- 1 кв. м							
13	Кадастровая стоимость: 35420.56 руб.							
14	Система координат: СК кадастрового округа							
15	Сведения о правах: Сведения о регистрации прав отсутствуют							
16	Особые отметки: —							
17	Характер сведений государственного кадастра недвижимости (статус записи о земельном участке): Сведения об объекте недвижимости имеют статус учтенные							
Дополнительные сведения:								
18	18.1	Сведения о природных объектах, расположенных в пределах земельного участка: —						
	18.2	Кадастровые номера участков, образованных из земельного участка: —						
19	Сведения о кадастровых инженерах: Жильников Алексей Петрович №62-10-18, 23.08.2012							

Начальник отдела

(наименование должности)

М.П.

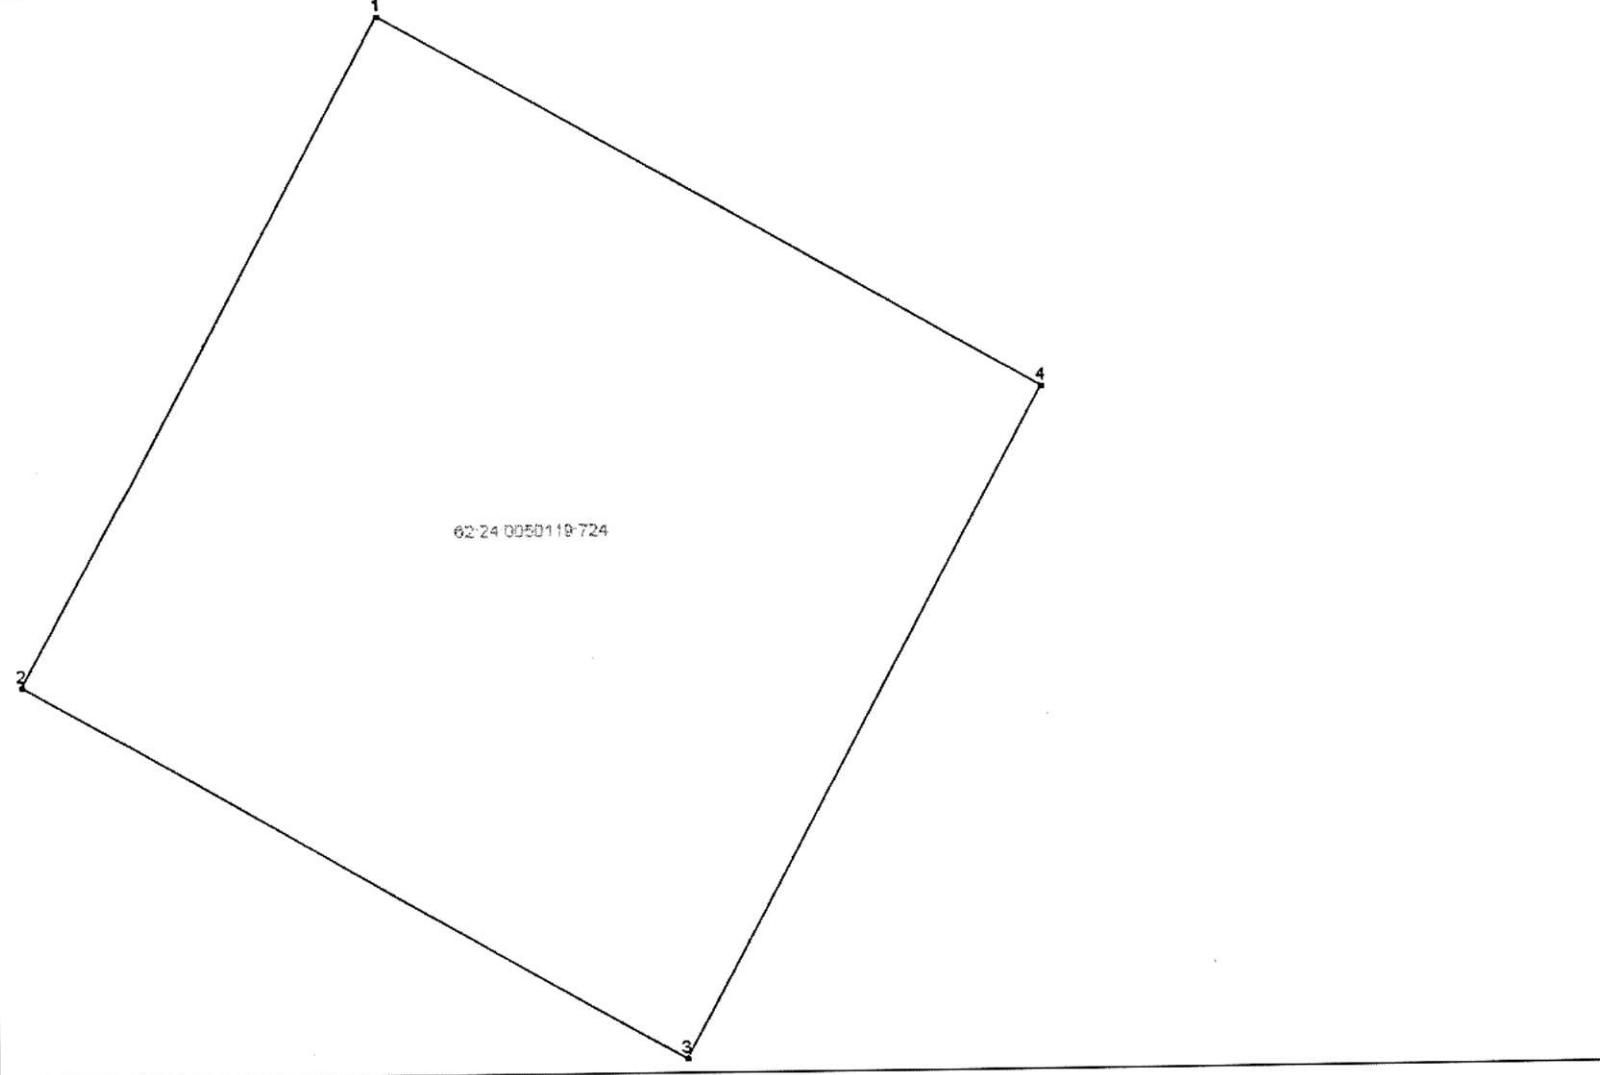
(подпись)

О.А. Сергеева

(инициалы, фамилия)

КАДАСТРОВАЯ ВЫПИСКА О ЗЕМЕЛЬНОМ УЧАСТКЕ

"05" октября 2017г. № 6200/301/17-467080

1	Кадастровый номер: 62:24:0050119:724	2	Лист № 2	3	Всего листов: 4
4	План (чертеж, схема) земельного участка:				
					
5	Масштаб: —				

Начальник отдела
(наименование должности)

М.П.

(подпись)

О.А. Сергеева
(инициалы, фамилия)