

Федеральное государственное бюджетное учреждение «Федеральная кадастровая палата Федеральной службы государственной регистрации, кадастра и картографии»

(полное наименование органа регистрации прав)

Выписка из Единого государственного реестра недвижимости об основных характеристиках и зарегистрированных правах на объект недвижимости

Сведения об основных характеристиках объекта недвижимости

В Единый государственный реестр недвижимости внесены следующие сведения:

Раздел 1 Лист 1

Земельный участок (вид объекта недвижимости)			
Лист № 1	раздела 1	Всего листов раздела 1: 1	Всего разделов: 2
		Всего листов выписки: 4	
"09" февраля 2018 г. № 6200/301/18-52754			
Кадастровый номер:	62:24:0040306:129		
Номер кадастрового квартала:	62:24:0040306		
Дата присвоения кадастрового номера:	18.04.2017		
Ранее присвоенный государственный учетный номер:	данные отсутствуют		
Адрес:	Рязанская область, р-н Шацкий, вблизи д. Михайловка		
Площадь, м ² :	898728+/-194		
Кадастровая стоимость, руб.:	5617050		
Кадастровые номера расположенных в пределах земельного участка объектов недвижимости:	данные отсутствуют		
Категория земель:	Земли сельскохозяйственного назначения		
Виды разрешенного использования:	пашни, пастбища, сенокосы		
Статус записи об объекте недвижимости:	Сведения об объекте недвижимости имеют статус "актуальные"		
Особые отметки:	Граница земельного участка состоит из 2 контуров. Сведения, необходимые для заполнения Раздела 2 "Сведения о зарегистрированных правах", отсутствуют.		
Получатель выписки:			
полное наименование должности	подпись	инициалы, фамилия	

М.П.

Описание местоположения земельного участка

Раздел 3 Лист 2

Земельный участок (вид объекта недвижимости)			
---	--	--	--

Лист № 1	раздела 3	Всего листов раздела 3: 3	Всего разделов: 2	Всего листов выписки: 4
----------	-----------	---------------------------	-------------------	-------------------------

"09" февраля 2018 г. № 6200/301/18-52754
--

Кадастровый номер:	62:24:0040306:129
--------------------	-------------------

План (чертеж, схема) земельного участка



Масштаб 1:25000	Условные обозначения:		
-----------------	-----------------------	--	--

полное наименование должности	подпись	инициалы, фамилия
-------------------------------	---------	-------------------

М.П.

Земельный участок
(вид объекта недвижимости)

Лист № 2 раздела 3 Всего листов раздела 3: 3 Всего разделов: 2 Всего листов выписки: 4

"09" февраля 2018 г. № 6200/301/18-52754

Кадастровый номер: 62:24:0040306:129

План (чертеж, схема) земельного участка



Масштаб 1:25000

Условные обозначения:

полное наименование должности

подпись

инициалы, фамилия

М.П.


Земельный участок
(вид объекта недвижимости)

Лист № 3 раздела 3 | Всего листов раздела 3: 3 | Всего разделов: 2 | Всего листов выписки: 4

"09" февраля 2018 г. № 6200/301/18-52754

Кадастровый номер: | 62:24:0040306:129

План (чертеж, схема) земельного участка

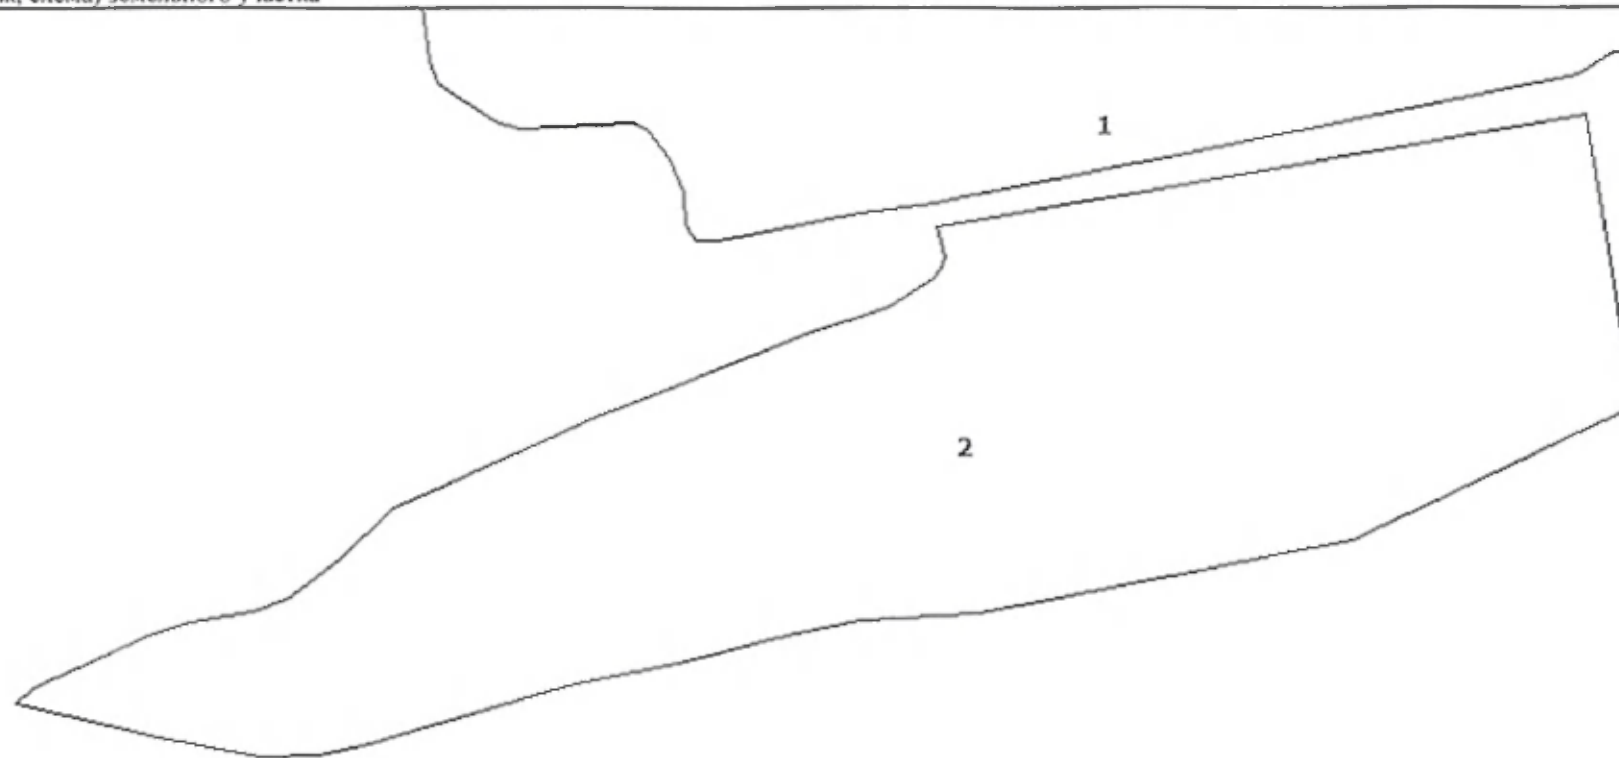

Масштаб 1:5000

Условные обозначения:

полное наименование должности

подпись

инициалы, фамилия

М.П.