

Управление Федеральной службы государственной регистрации, кадастра и картографии по Рязанской области

(полное наименование органа регистрации прав)

Выписка из Единого государственного реестра недвижимости об основных характеристиках и зарегистрированных правах на объект недвижимости

Сведения об основных характеристиках объекта недвижимости

В Единый государственный реестр недвижимости внесены следующие сведения:

Раздел 1 Лист 1

Земельный участок (вид объекта недвижимости)		
Лист № 1	раздела 1	Всего листов раздела 1: 1
		Всего разделов: 2
Всего листов выписки: 2		
"07" ноября 2017 г. № 6200/301/17-521404		
Кадастровый номер:	62:24:0020101:584	
Номер кадастрового квартала:	62:24:0020101	
Дата присвоения кадастрового номера:	03.11.2017	
Ранее присвоенный государственный учетный номер:	данные отсутствуют	
Адрес:	Рязанская область, р-н Шацкий, с Казачья Слобода, ул Попова	
Площадь, м ² :	20+/-2	
Кадастровая стоимость, руб.:	3156.40	
Кадастровые номера расположенных в пределах земельного участка объектов недвижимости:	данные отсутствуют	
Категория земель:	Земли населенных пунктов	
Виды разрешенного использования:	отдельно стоящие объекты торговли площадью до 50 кв.м.	
Статус записи об объекте недвижимости:	Сведения об объекте недвижимости имеют статус "актуальные"	
Особые отметки:	Сведения, необходимые для заполнения Раздела 2 "Сведения о зарегистрированных правах", отсутствуют.	
Получатель выписки:		
начальник		С. А. Якушина
полное наименование должности	подпись	инициалы, фамилия

М.П.

Выписка из Единого государственного реестра недвижимости об основных характеристиках и зарегистрированных правах на объект недвижимости

Описание местоположения земельного участка

Раздел 3 Лист 2


Земельный участок
(вид объекта недвижимости)

Лист № 1 раздела 3 Всего листов раздела 3: 1 Всего разделов: 2 Всего листов выписки: 2

"07" ноября 2017 г. № 6200/301/17-521404

Кадастровый номер: 62:24:0020101:584

План (чертеж, схема) земельного участка

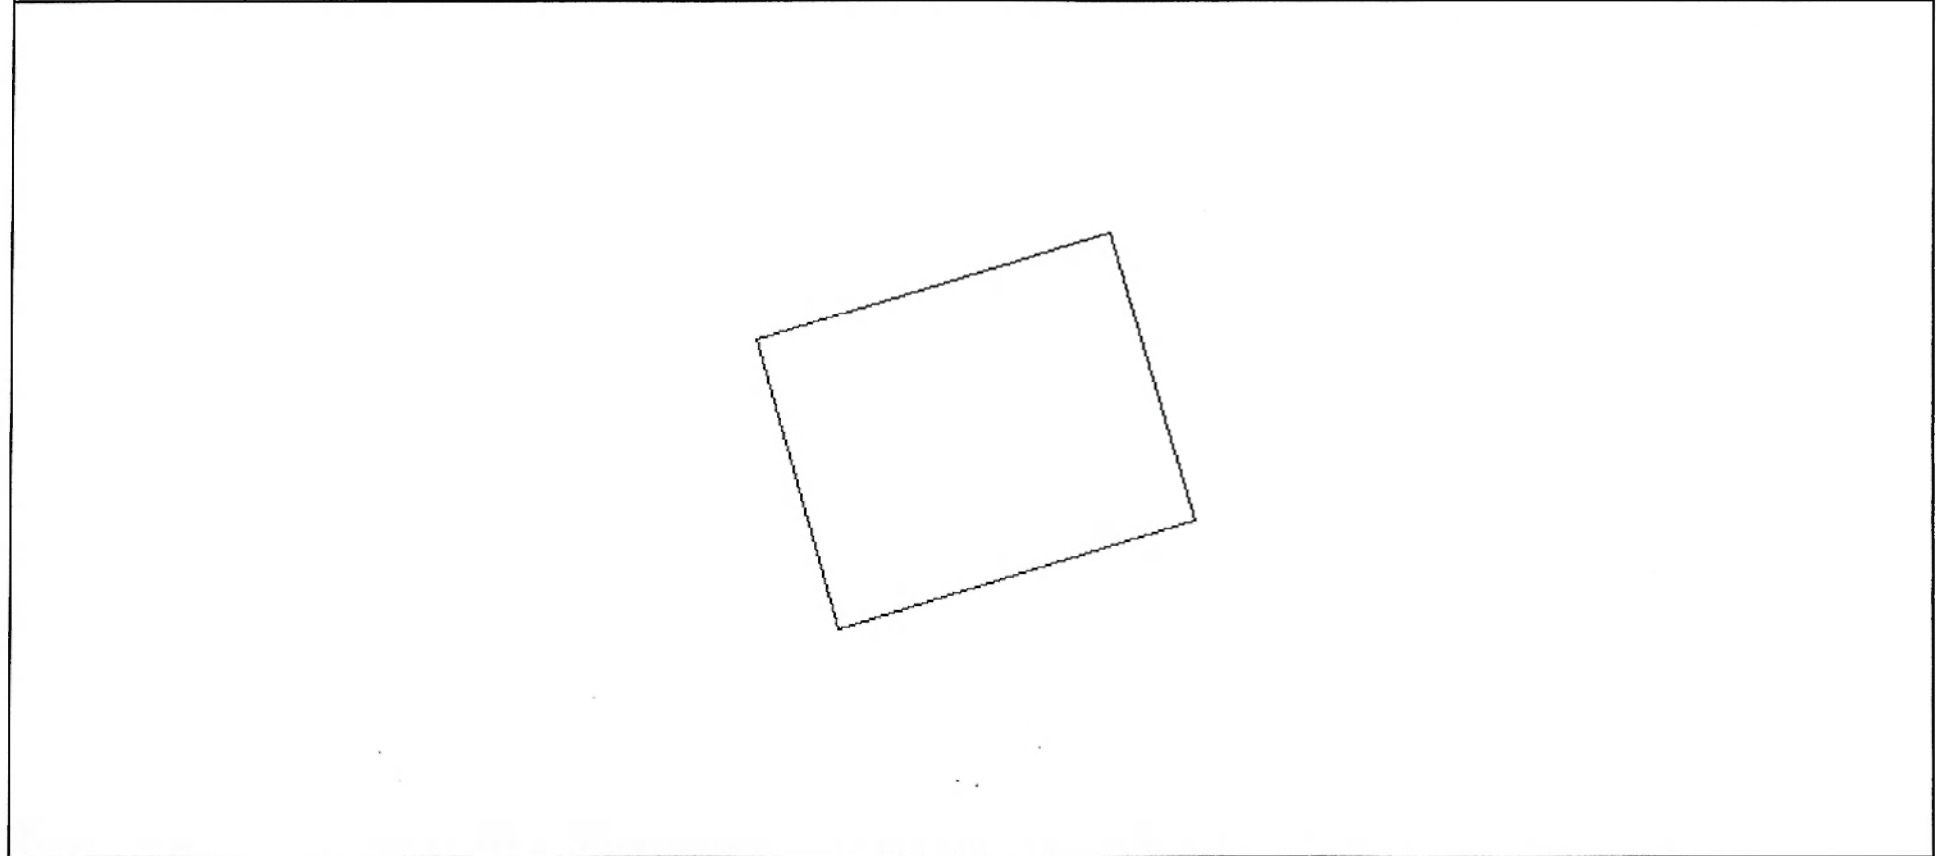

Масштаб 1:100 Условные обозначения:

начальник		С. А. Якушина
полное наименование должности	подпись	инициалы, фамилия